

RE1586  
geometra  
**CLAUDIO MARANI**

COMUNE DI NOVI DI MODENA  
PROVINCIA DI MODENA

DEMOLIZIONE DI FABBRICATO ESISTENTE E  
RICOSTRUZIONE IN DIVERSA AREA DI SEDIME,  
IN NOVI DI MODENA VIA SERRAGLI 51



e. PIANO DI SVILUPPO AZIENDALE  
PLANIMETRIA STATO DI FATTO

SCALA: 1:200/500

DITTA: LUSVARDI FRANCA


PROGETTISTA: GEOM. CLAUDIO MARANI

COLLABORATORI:

DATA: aprile 2016 AGGIORNAMENTO/I:

La diffusione e la riproduzione, anche parziale, di questo disegno è vietata a termini di legge.

Com. G. Marani, Str. 4/1016 NOVI DI MODENA (MO)  
Tel. 0521/803388 - email: claudio.marani@libero.it  
Partita IVA 01820300297 - Codice Fiscale 01820300297

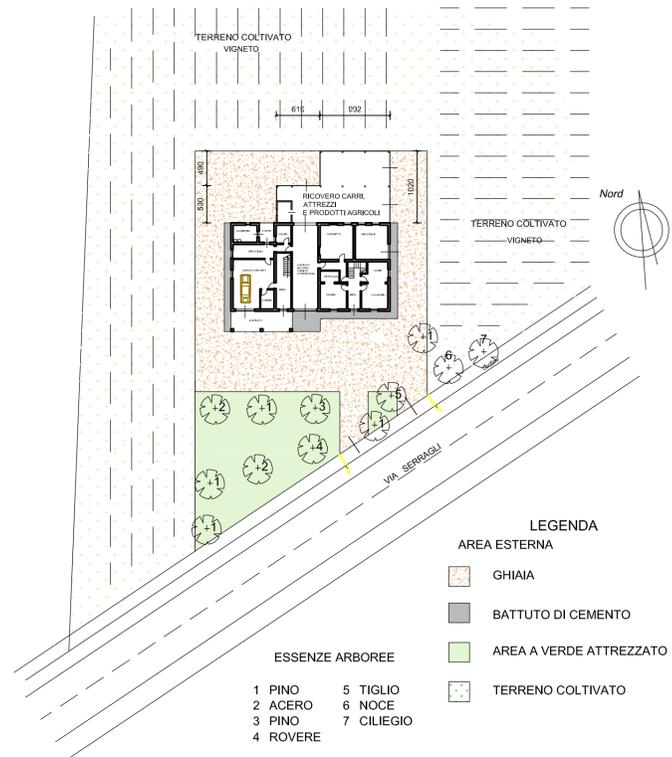

Comune di NOVI DI MODENA				
Fg.	30	Part.	96	Via Serragli 51
				MQ. 781
Fg.	30	Part.	99	Via Serragli
				MQ. 2.910
Fg.	30	Part.	297	Via Serragli
				MQ. 6.457
				MQ. 10.148

Comune di CARPI				
Fg.	3	Part.	44	Via degli Inglesi
				MQ. 17.609
Fg.	5	Part.	88	Via degli Inglesi
				MQ. 7.651
Fg.	5	Part.	26	Via degli Inglesi
				MQ. 16.989
Fg.	5	Part.	96	Via degli Inglesi
				MQ. 8.501
Fg.	5	Part.	58	Via degli Inglesi
				MQ. 23.813
Fg.	5	Part.	59	Via degli Inglesi
				MQ. 1.056
Fg.	5	Part.	86	Via degli Inglesi
				MQ. 16.328
Fg.	5	Part.	87	Via degli Inglesi
				MQ. 1.185
Fg.	5	Part.	53	Via degli Inglesi
				MQ. 2.090
Fg.	5	Part.	54	Via degli Inglesi
				MQ. 1.330
Fg.	5	Part.	55	Via degli Inglesi
				MQ. 5.960
Fg.	5	Part.	91	Via degli Inglesi
				MQ. 9.364
Fg.	5	Part.	56	Via degli Inglesi
				MQ. 2.327
Fg.	5	Part.	57	Via degli Inglesi
				MQ. 509
Fg.	5	Part.	111	Via degli Inglesi
				MQ. 17
				MQ. 114.729
				MQ. 124.877

CONSISTENZA EDIFICI ESISTENTI

scala 1:200



scala 1:100

SUPERFICIE UTILE EDIFICABILE				
Comune di NOVI DI MODENA				
Abitazioni (F/1)				
A	ABITAZIONE (p. T-1-2)	MQ.	290,00	
B	GARAGE (p. T)	MQ.	35,00	
			MQ.	325,00
Locali di servizio agricolo (F/2)				
C	DEPOSITO (p. T-1)	MQ.	70,00	
D	RICOVERO CARRI (p. T)	MQ.	52,00	
E	RICOVERO MACCHINE (p. T)	MQ.	131,00	
			MQ.	201,00
			MQ.	526,00
Comune di CARPI				
Locali di servizio agricolo (F/2)				
A	RICOVERO MACCHINE (p. T)	MQ.	16,00	
			MQ.	16,00
			MQ.	16,00
TOTALE			MQ.	542,00

08/08/2016